



# INGOLSHEIM

## ORIENTATIONS D'AMENAGEMENT ET DE PROGRAMMATION

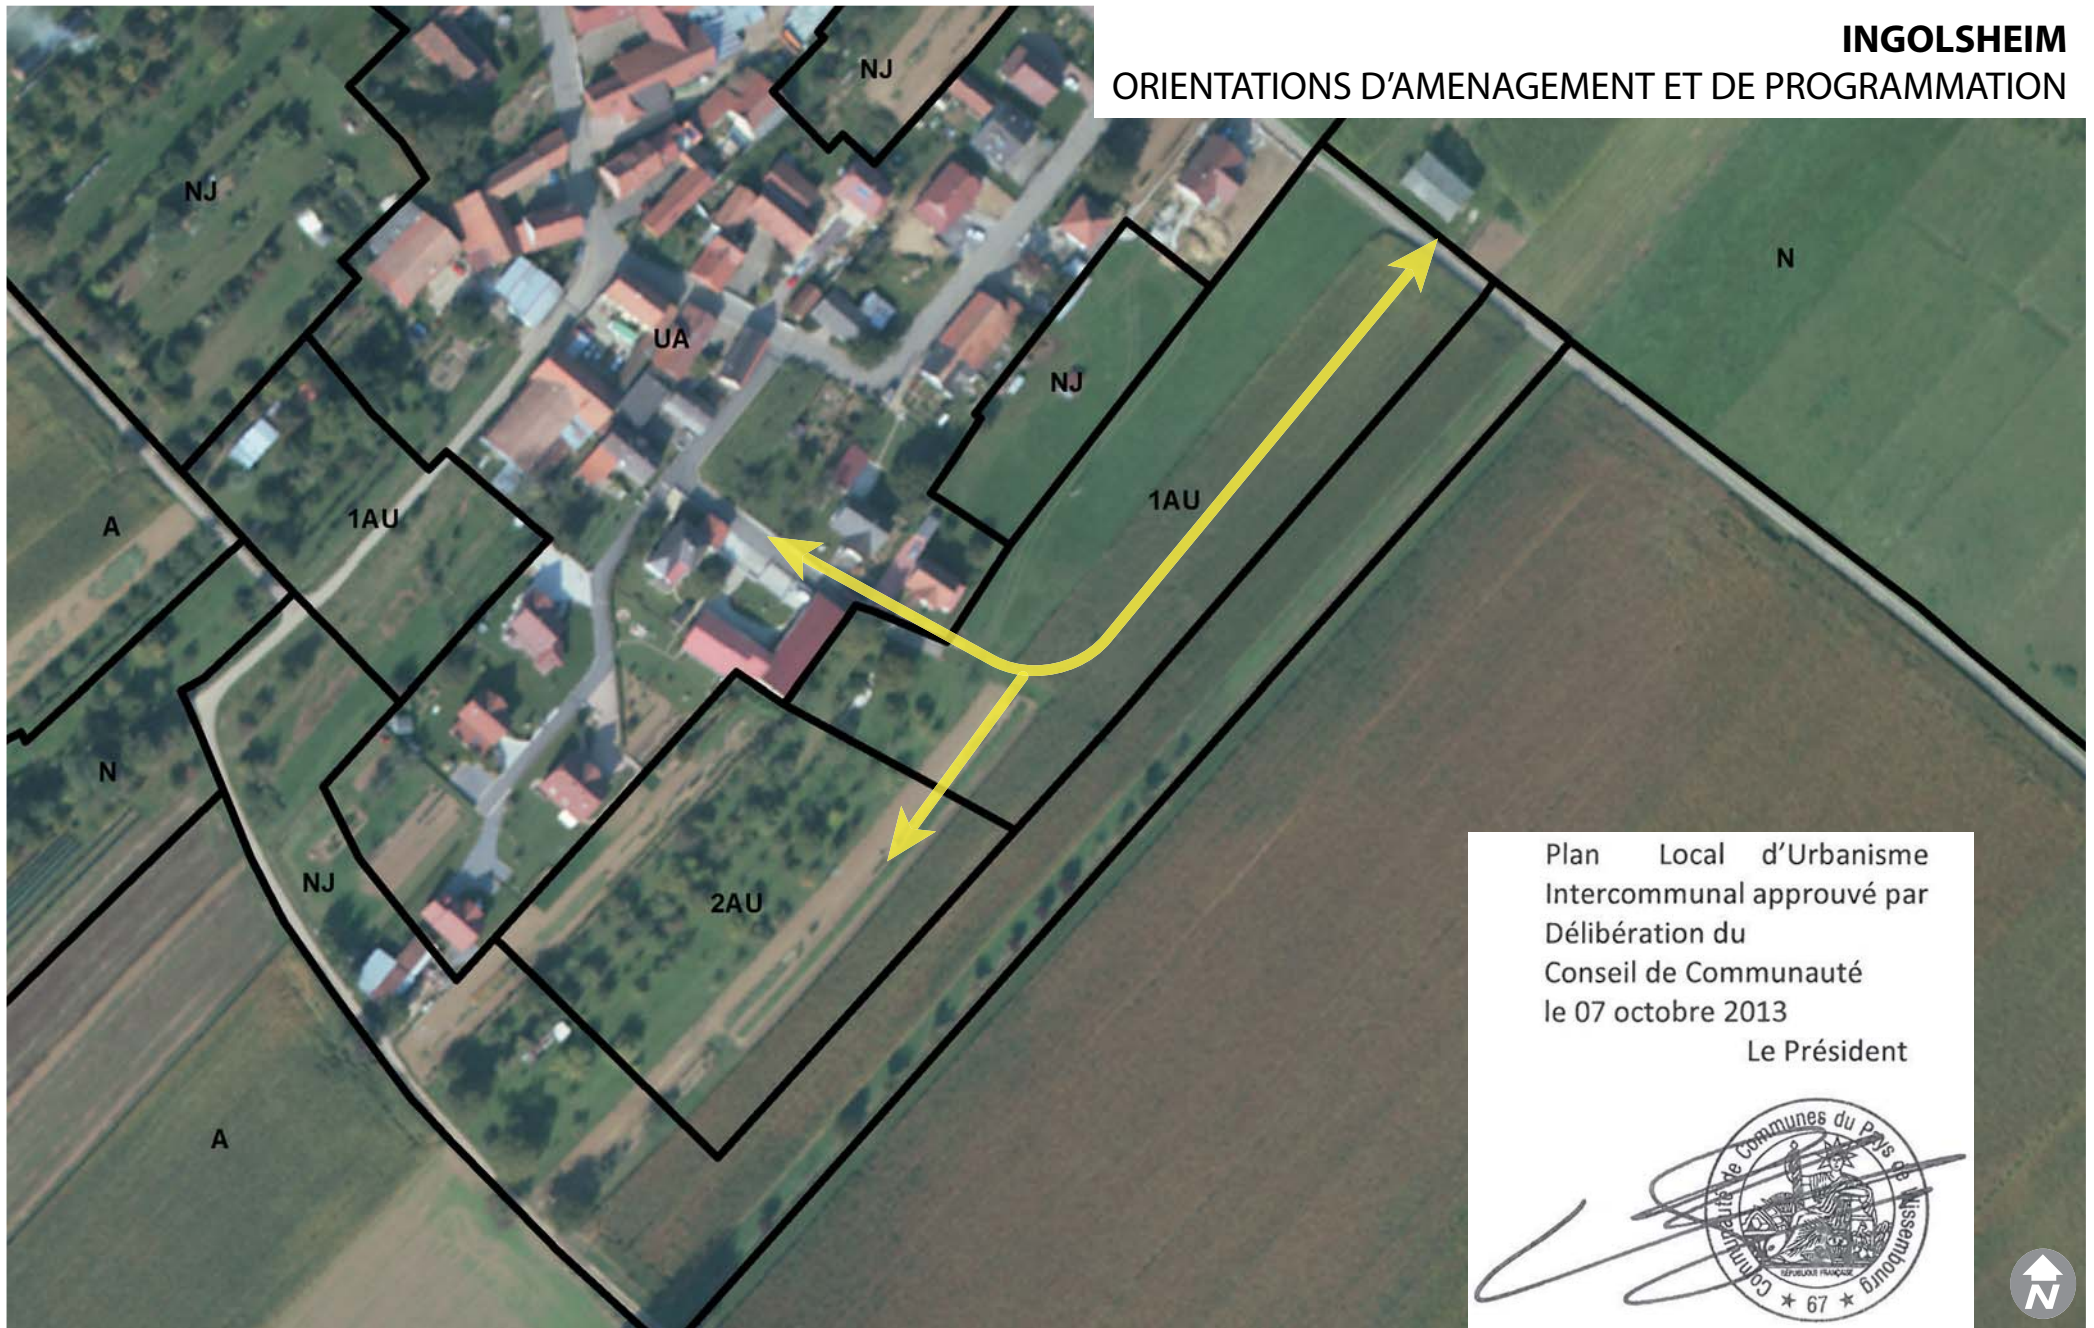

 voirie à réaliser

SOURCE : PLAN ZONAGE.

OCTOBRE 2012

0 20 40 m