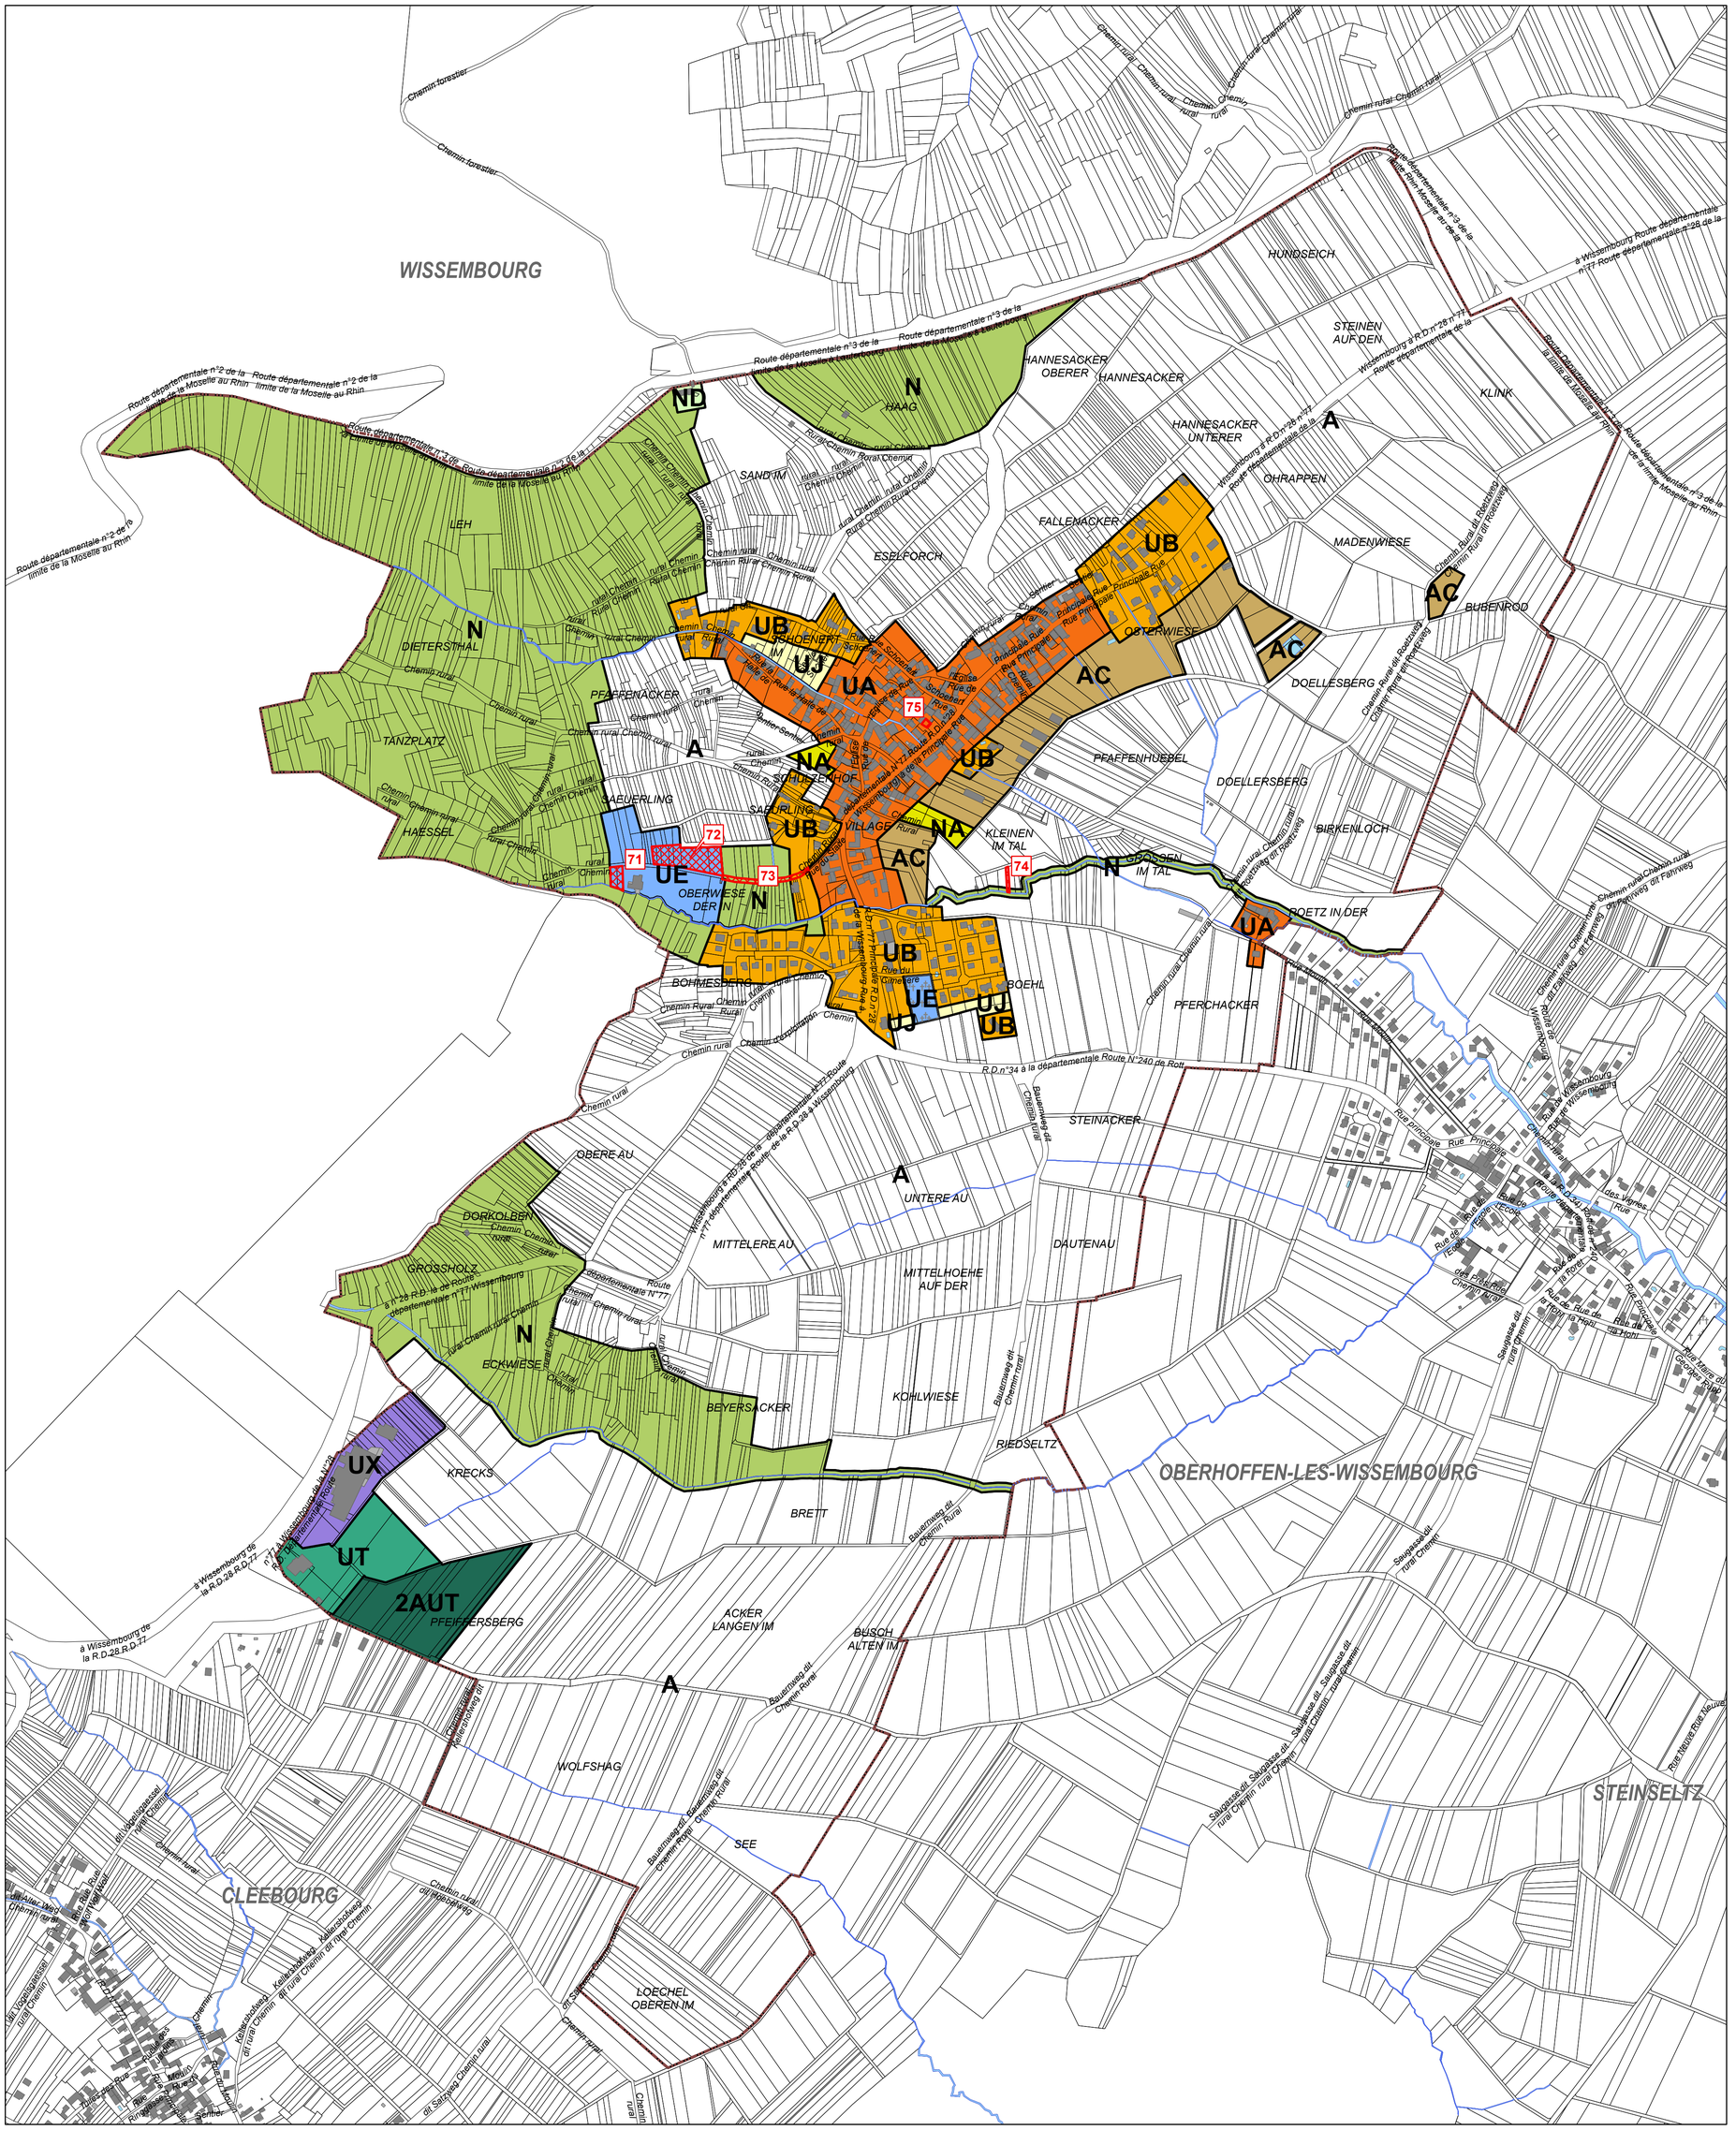

emplacement réservé

N°	VOCATION	BENEFICIAIRE
71	Création d'une aire de stationnement pour la salle polyvalente	commune
72	Création d'une aire de stationnement	commune
73	Elargissement de la rue du stade	commune
74	Création d'un cheminement piéton entre la rue Boehl et un chemin d'exploitation	commune
75	Aménagement de la place de la mairie	commune

maître d'ouvrage :

Communauté de Communes du Pays de Wissembourg

Plan Local d'Urbanisme Intercommunal

PLAN DE SECTEUR

Commune de Rott

Planche 1

MODIFICATION N°5

Vu pour être annexé à la délibération du Conseil Communautaire
en date du 26/06/2023

A Wissembourg, le
M. Serge STRAPPAZON, le Président

SERGE STRAPPAZON

Signature numérique de SERGE STRAPPAZON
Date : 2023.06.27 09:30:44 +02'00'

conduite d'études :
OTE Ingénierie

1:5 000