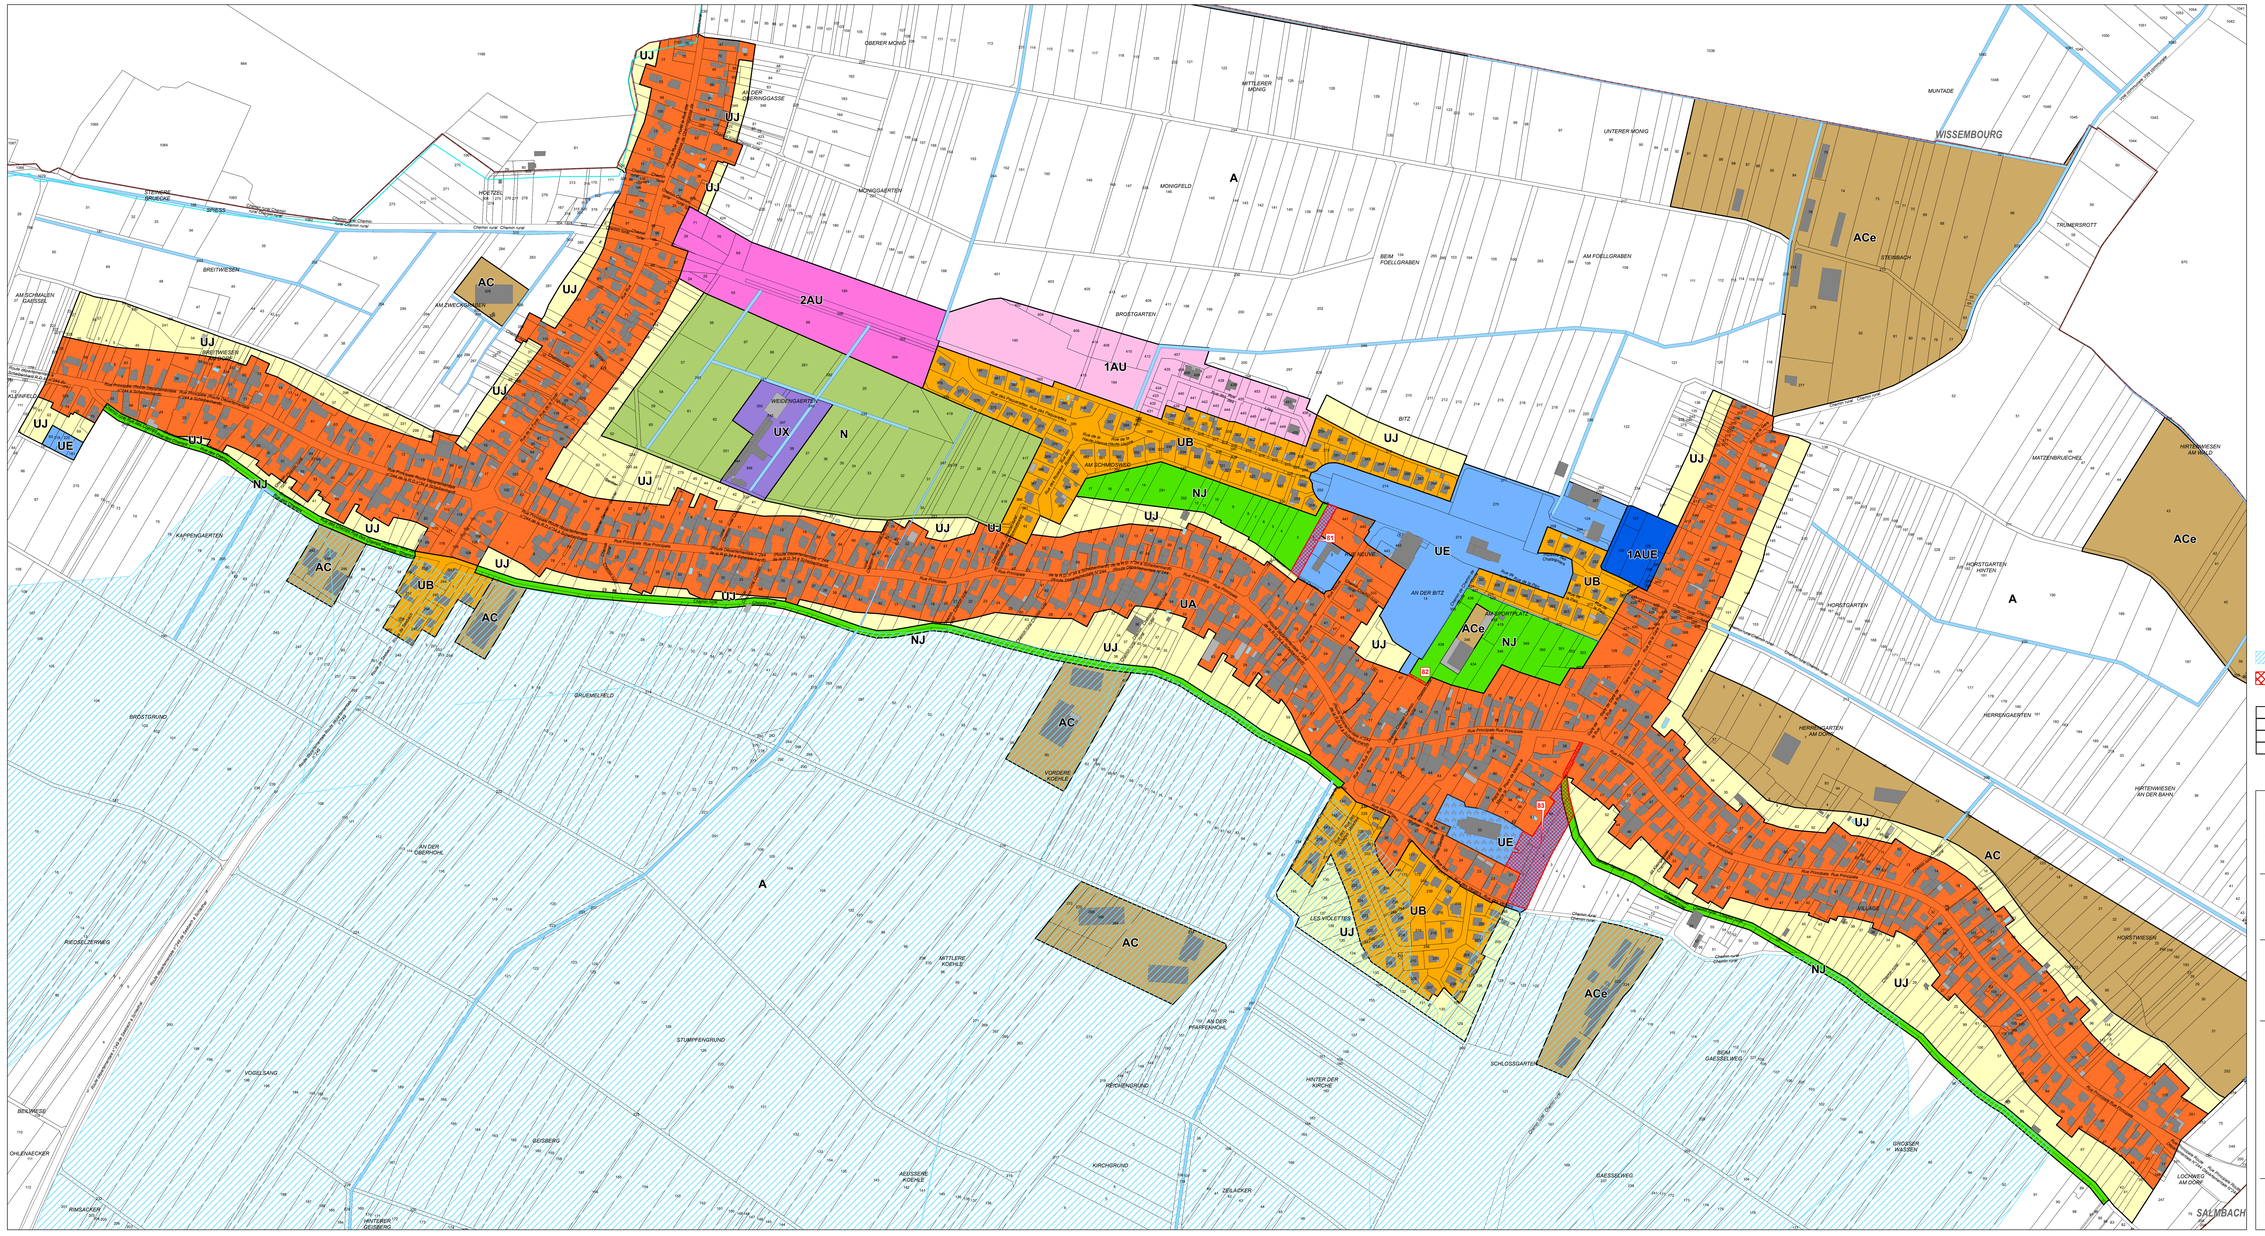


secteur de coulées d'eau boueuse

emplacement réservé

N°	VOCATION	BENEFICIAIRE
81	Extension et accès à l'école maternelle	Commune
82	Bouclage d'un cheminement piéton	Commune
83	Accès et parking de l'école catholique	Commune

maître d'ouvrage :

Communauté de Communes du Pays de Wissembourg

Plan Local d'Urbanisme Intercommunal

PLAN DE SECTEUR

Commune de Schleithal

Planche 2

MODIFICATION N°5

Vu pour être annexé à la délibération du Conseil Communautaire en date du 28/06/2023

A Wissembourg, le ...
M. Serge STRAPPAZON, le Président

SERGE STRAPPAZON

Signature numérique de SERGE STRAPPAZON
Date : 2023.06.27 09:34:16 +02'00'

conduite d'études :
OTE Ingénierie

1:2 000